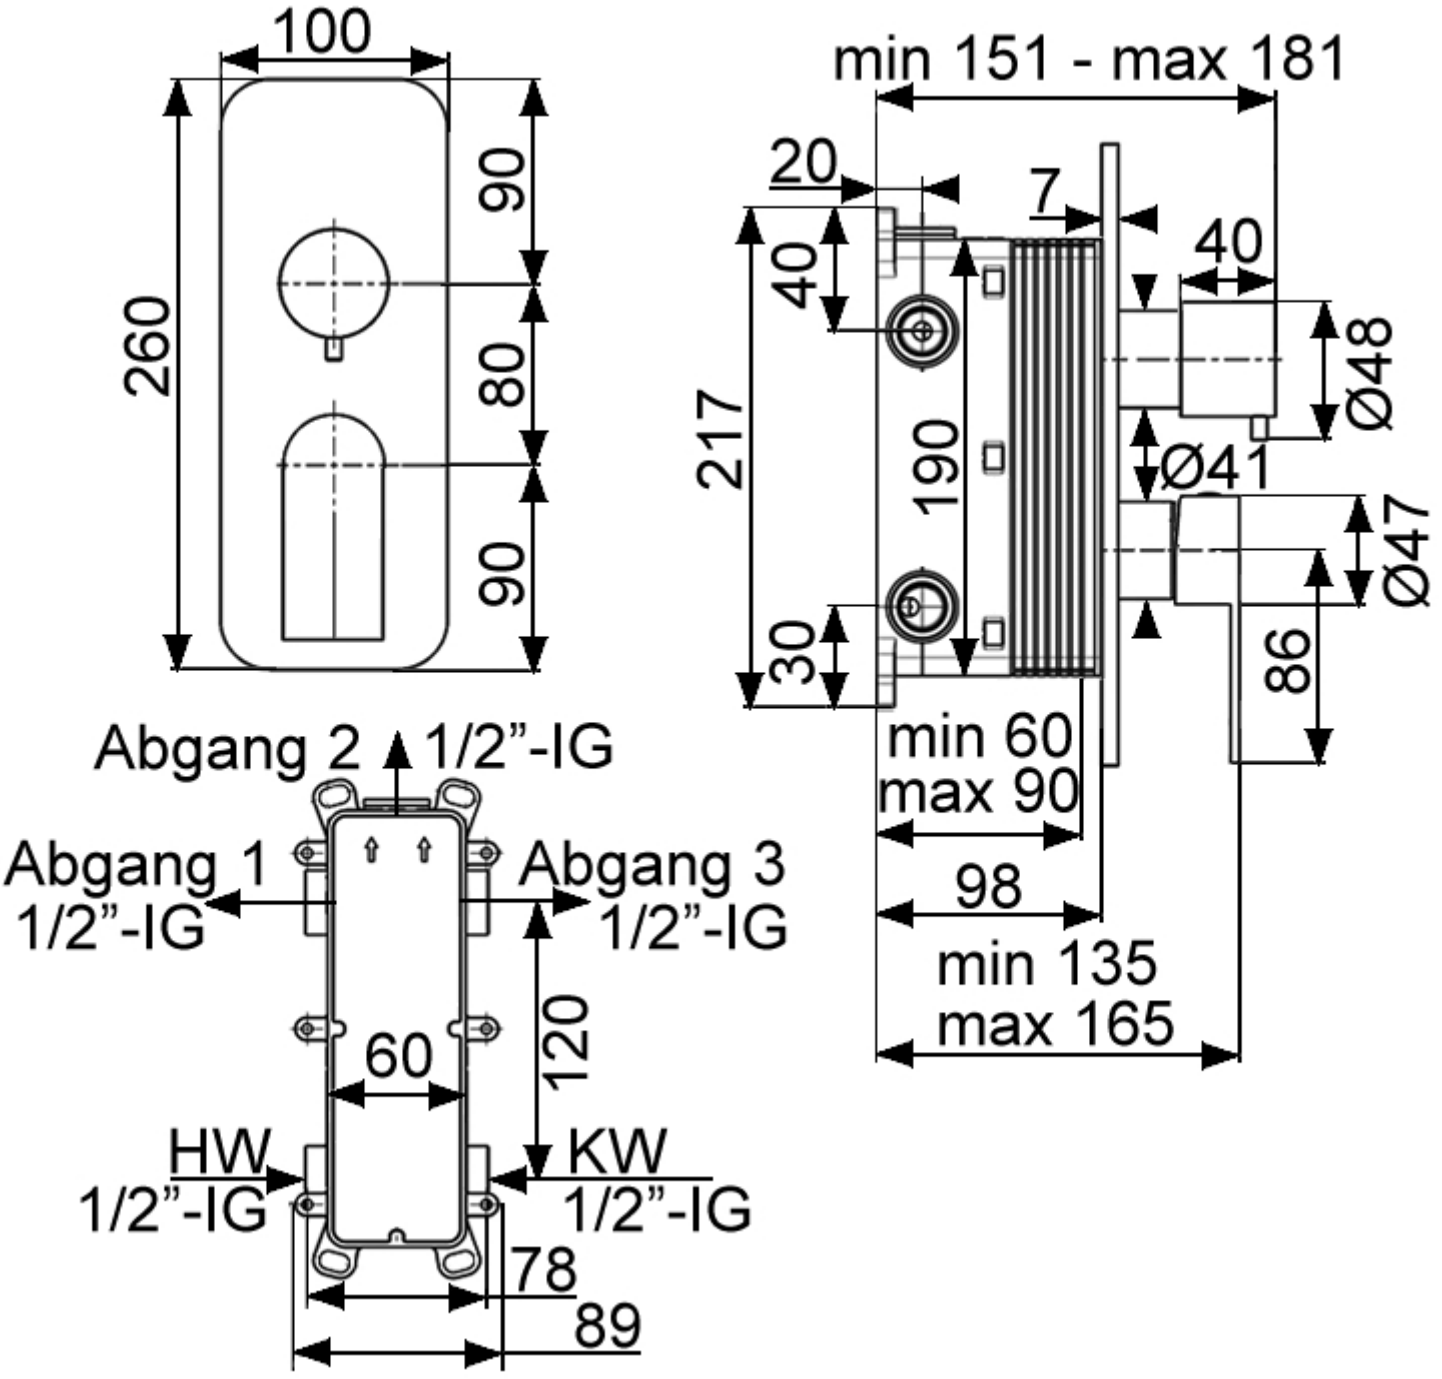
100
260
90
80
90
min 151 - max 181
20
7
40
40
Ø48
Ø41
Ø47
217
190
30
86
min 60
max 90
98
min 135
max 165
Abgang 2 1/2”-IG
Abgang 1
1/2”-IG
Abgang 3
1/2”-IG
60
120
HW
1/2”-IG
KW
1/2”-IG
78
89